



Maßstab 1: 1000

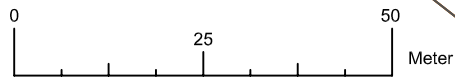


-VORENTWURF-

Stadt Stadtoldendorf

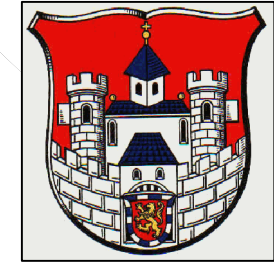

BEBAUUNGSPLAN Nr. x
"Rosenbusch Süd"

Stand: 05.09.2019

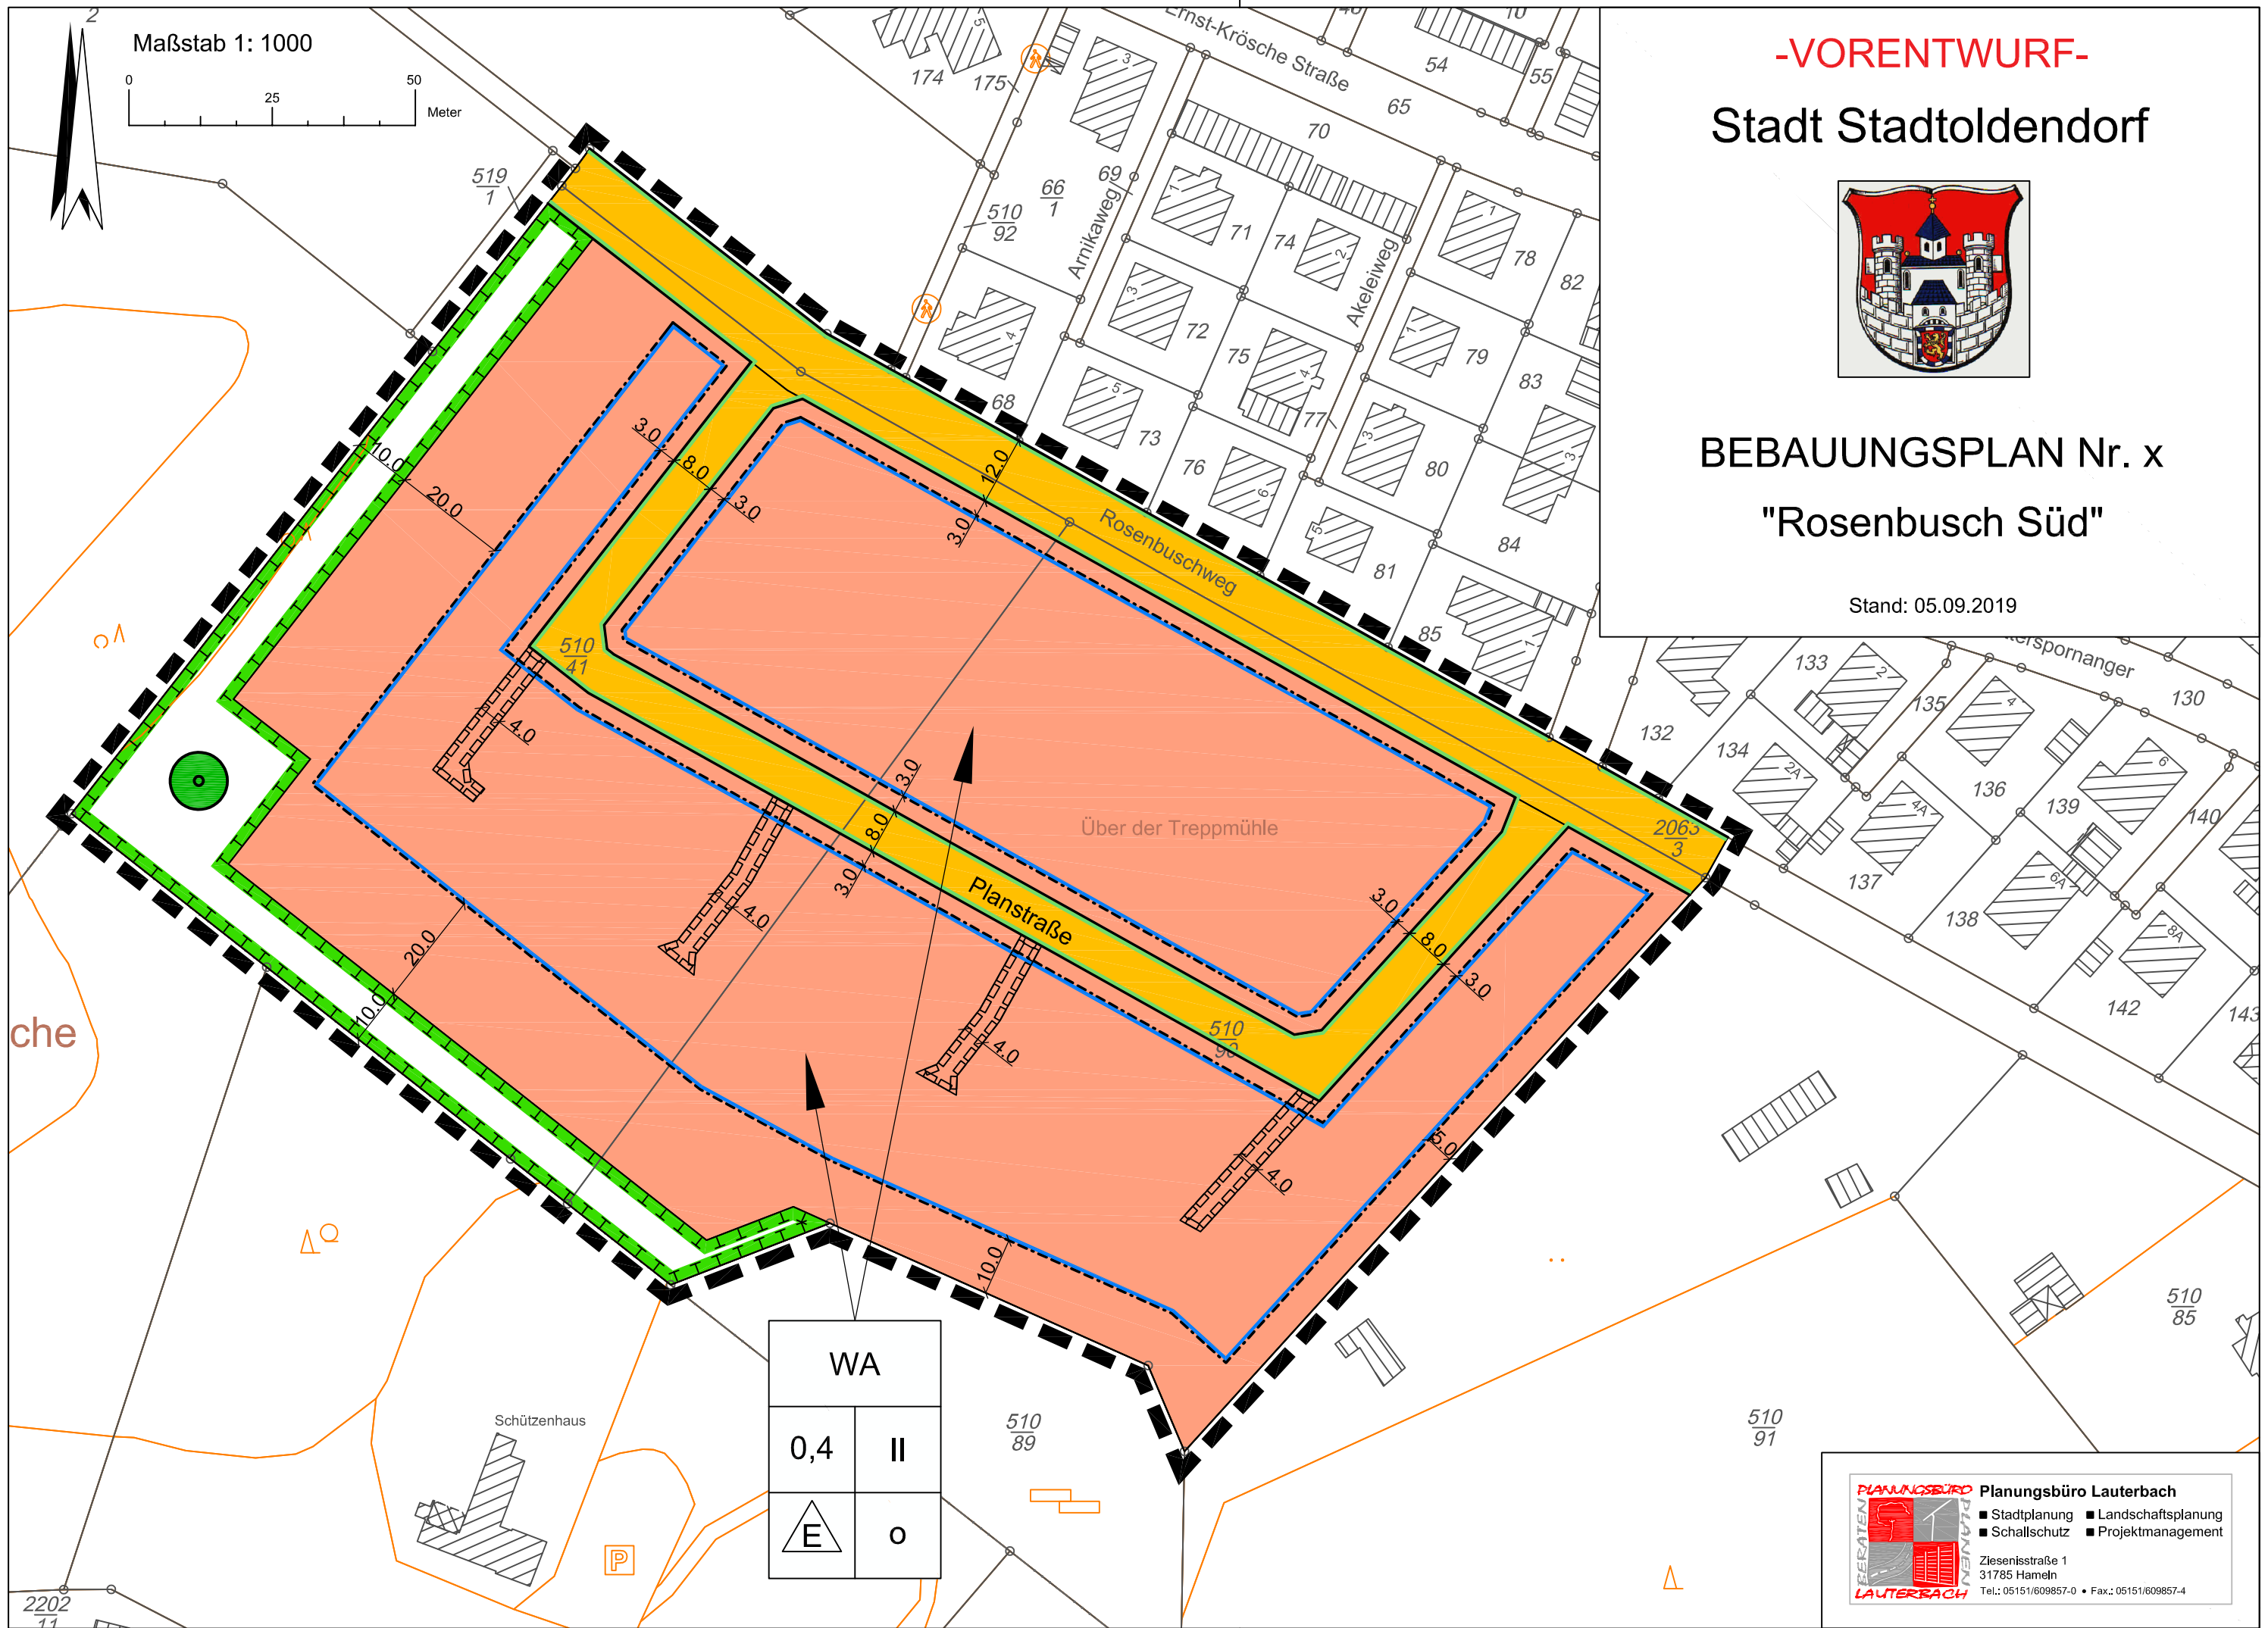

WA	
0,4	II
E	O

Planungsbüro Lauterbach

- Stadtplanung
- Landschaftsplanung
- Schallschutz
- Projektmanagement

Ziesenisstraße 1
31785 Hameln
Tel.: 05151/609857-0 • Fax.: 05151/609857-4