

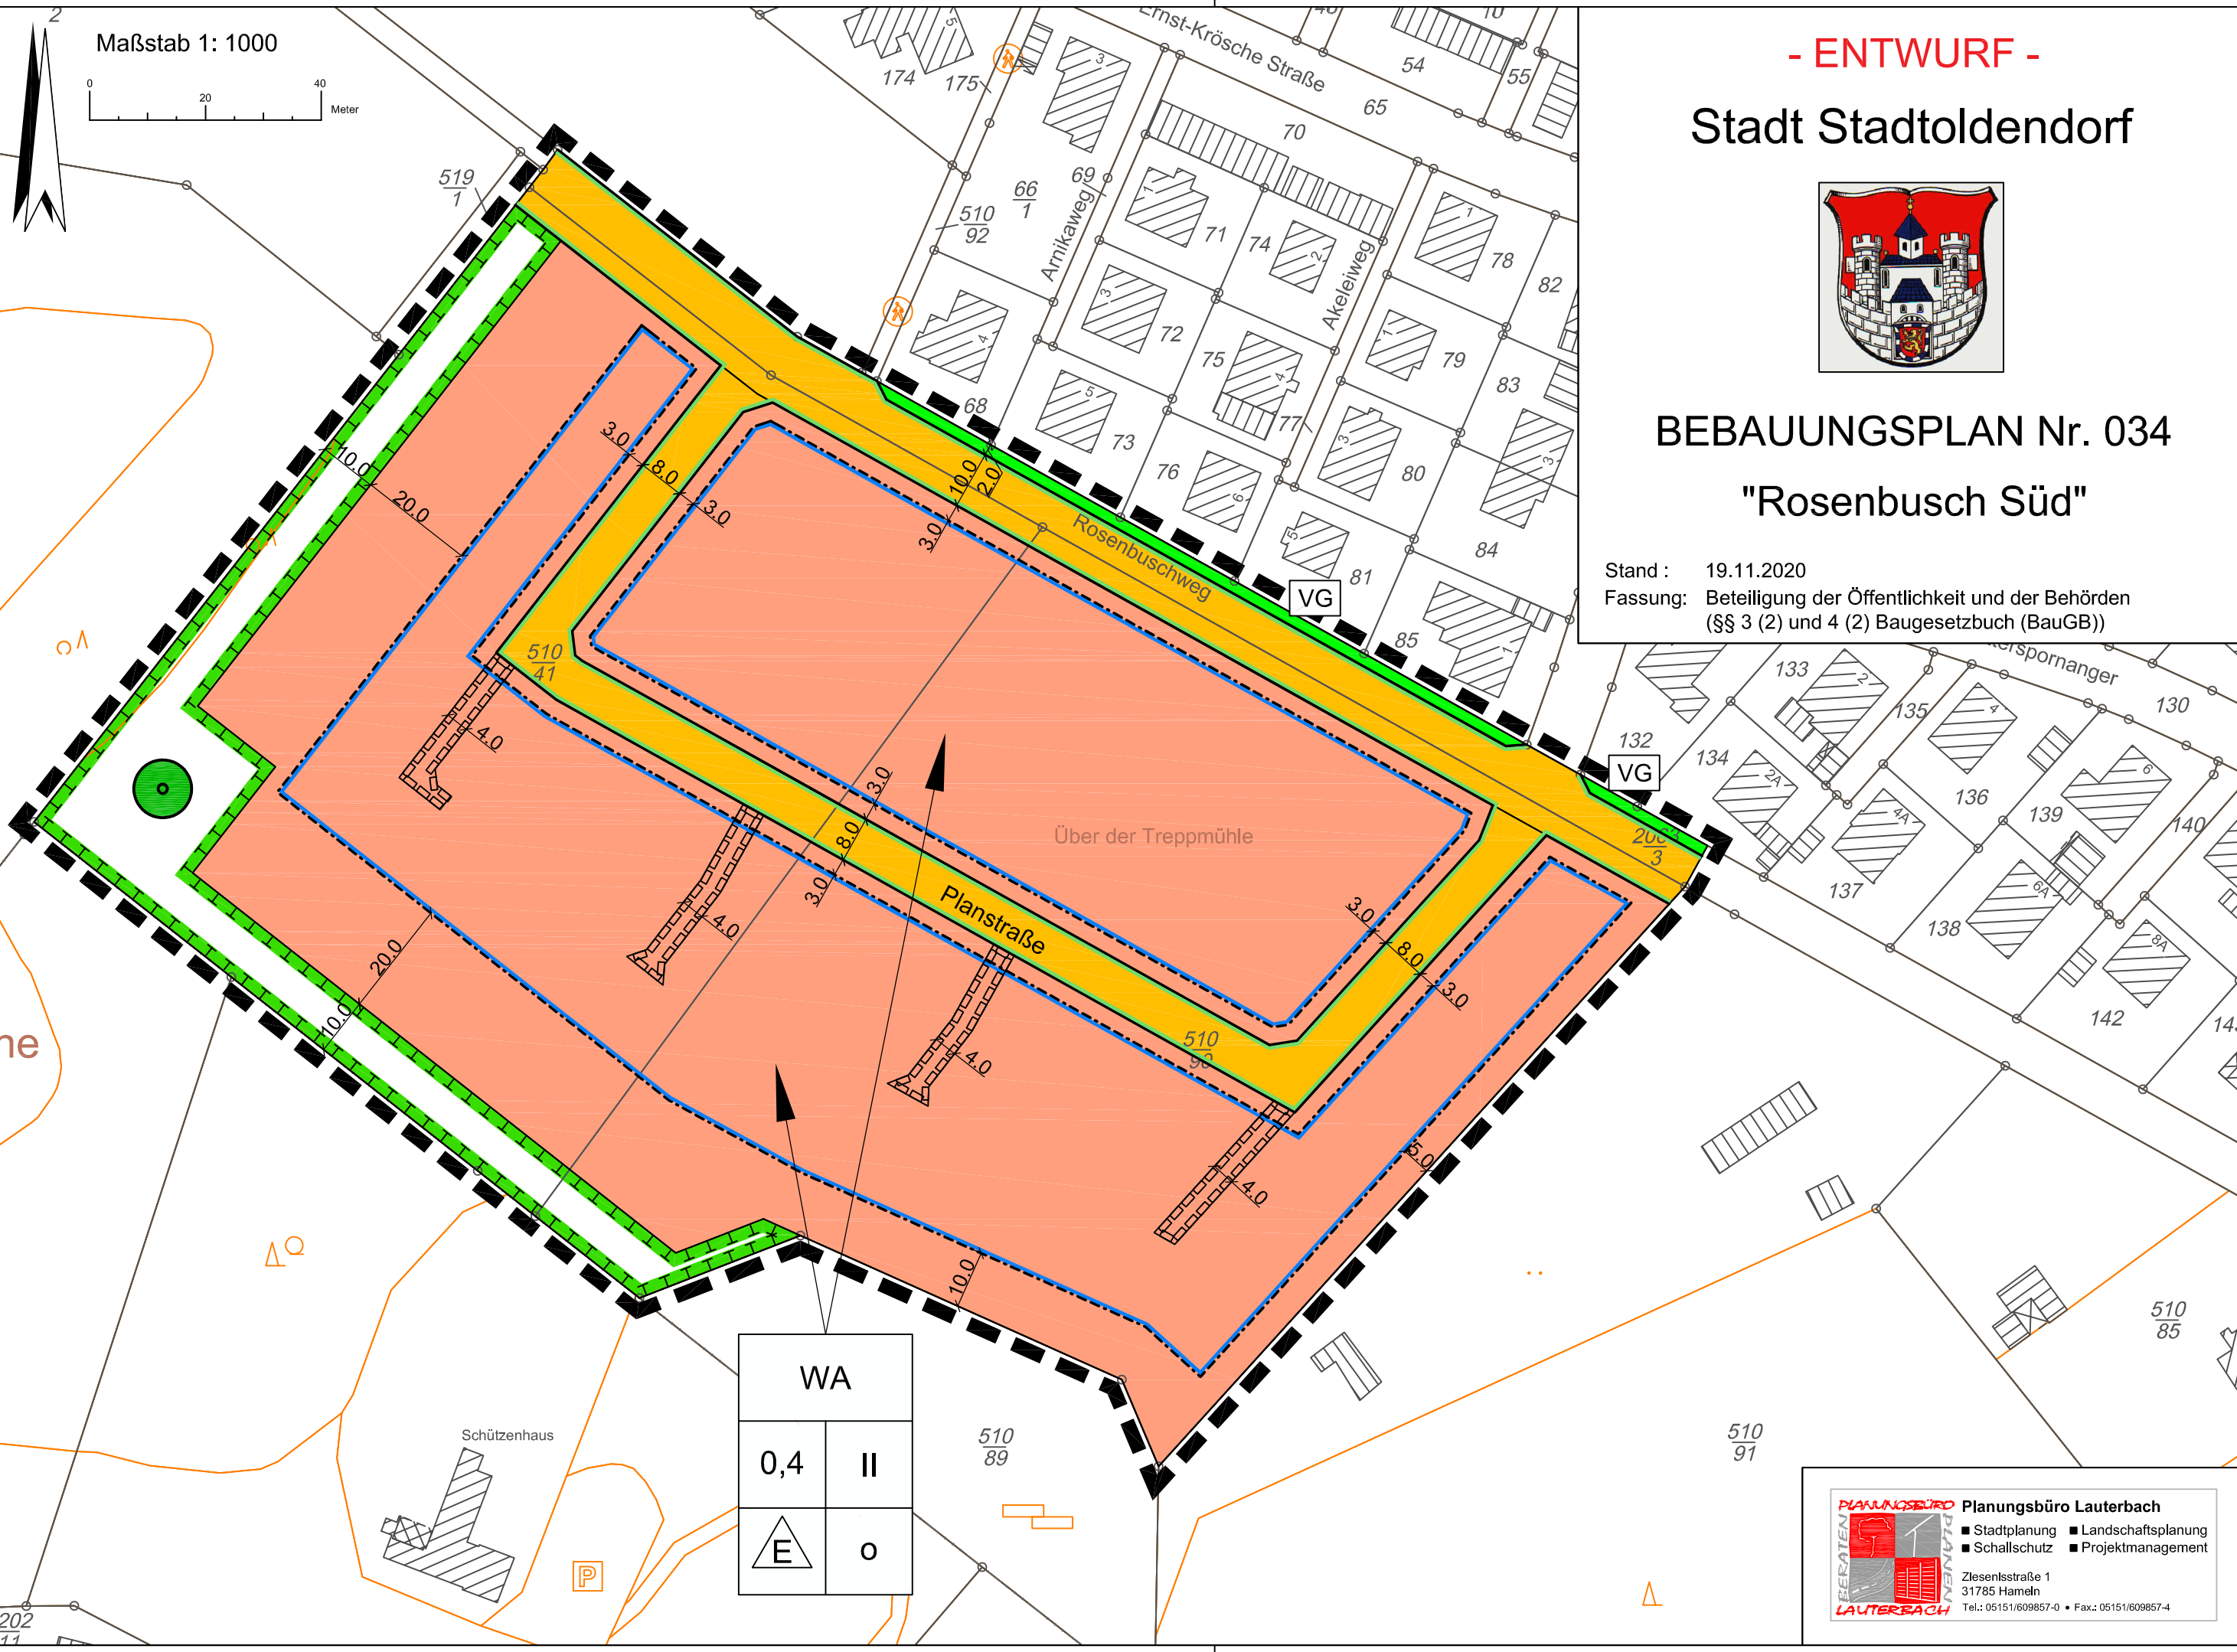


Maßstab 1: 1000

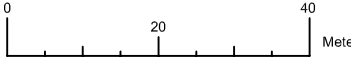

- ENTWURF -

Stadt Stadtoldendorf

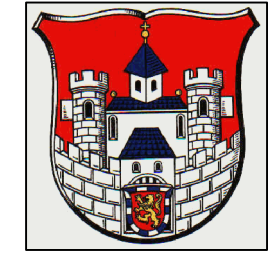

BEBAUUNGSPLAN Nr. 034

"Rosenbusch Süd"

Stand : 19.11.2020
Fassung: Beteiligung der Öffentlichkeit und der Behörden
(§§ 3 (2) und 4 (2) Baugesetzbuch (BauGB))

WA	
0,4	II
E	O

PLANUNGSBÜRO Lauterbach

- Stadtplanung
- Landschaftsplanung
- Schallschutz
- Projektmanagement

Ziesenisstraße 1
31785 Hameln
Tel.: 05151/609857-0 • Fax.: 05151/609857-4